


ALSÓVADÁSZ KÖZSÉG TELEPÜLÉSRENDEZÉSI ESZKÖZEI SZABÁLYOZÁSI TERV

M = 1:2000

Készült az állami alapadatok felhasználásával

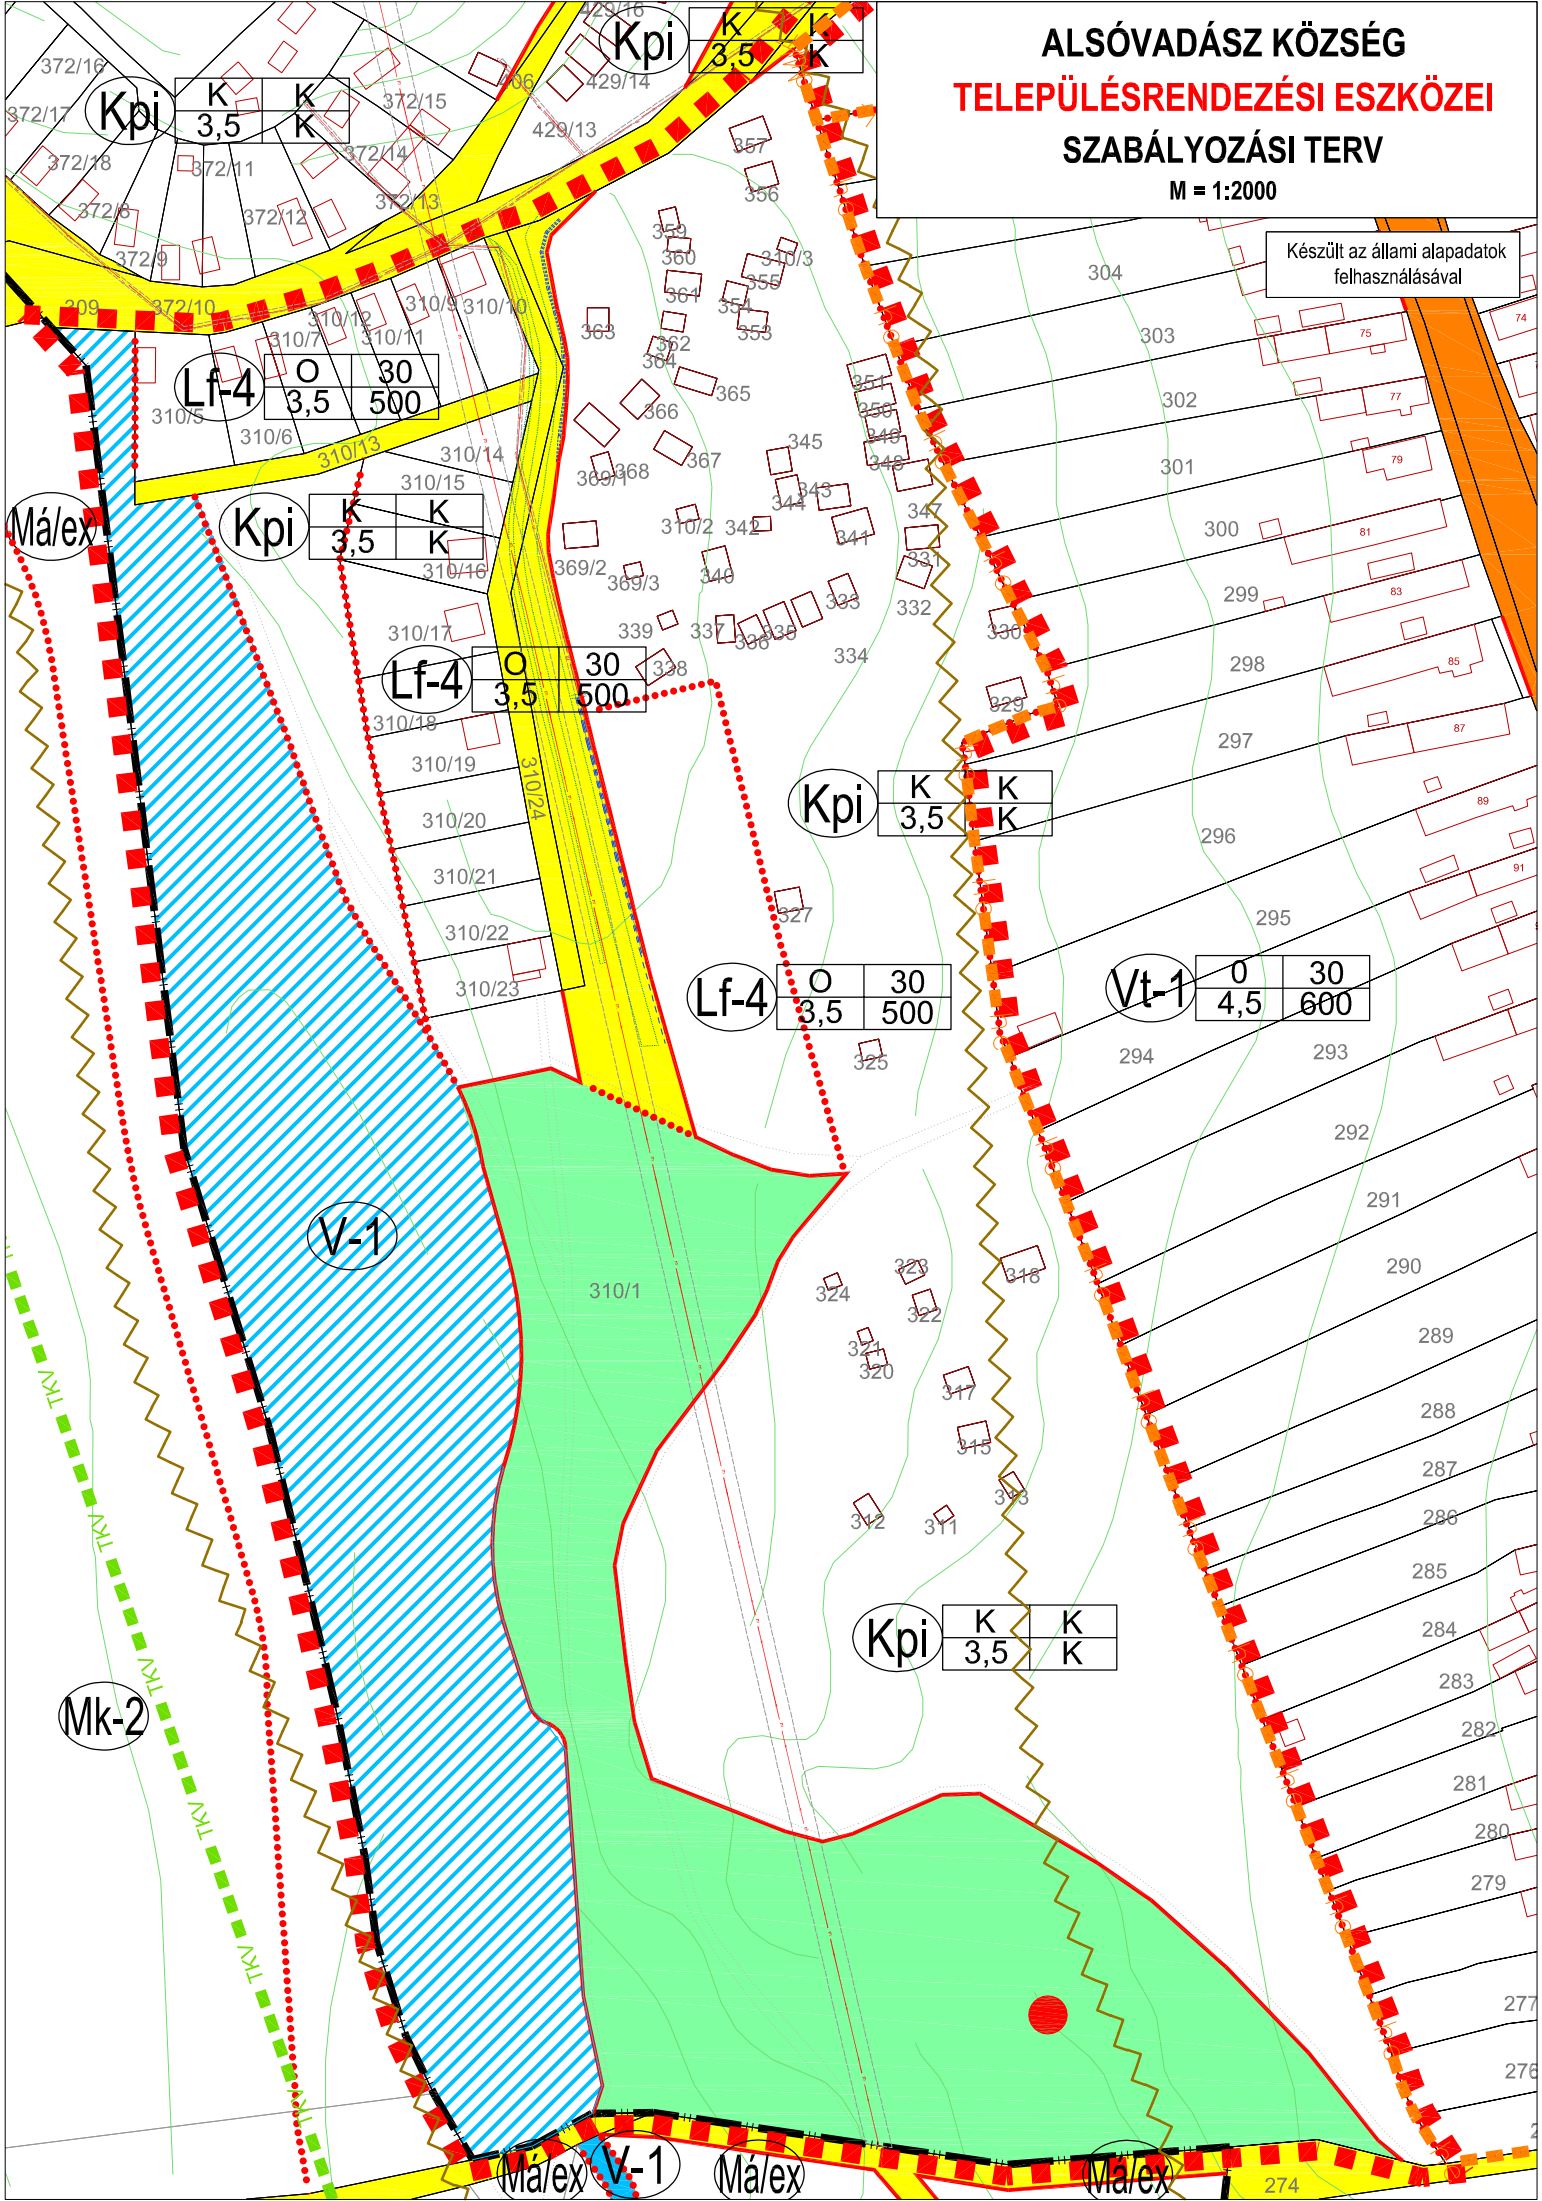

Kpi
K 3,5 K

Kpi
K 3,5 K

Lf-4
O 30
3,5 500

Kpi
K 3,5 K

Lf-4
O 30
3,5 500

Kpi
K 3,5 K

Lf-4
O 30
3,5 500

Vt-1
O 30
4,5 600

V-1

Kpi
K 3,5 K

Mk-2

Málex V-1

Málex

Málex

274