


ALSÓVADÁSZ KÖZSÉG
TELEPÜLÉSRENDEZÉSI ESZKÖZEI
TELEPÜLÉSSZERKEZETI TERV
 M = 1:4000

Készült az állami alapadatok felhasználásával

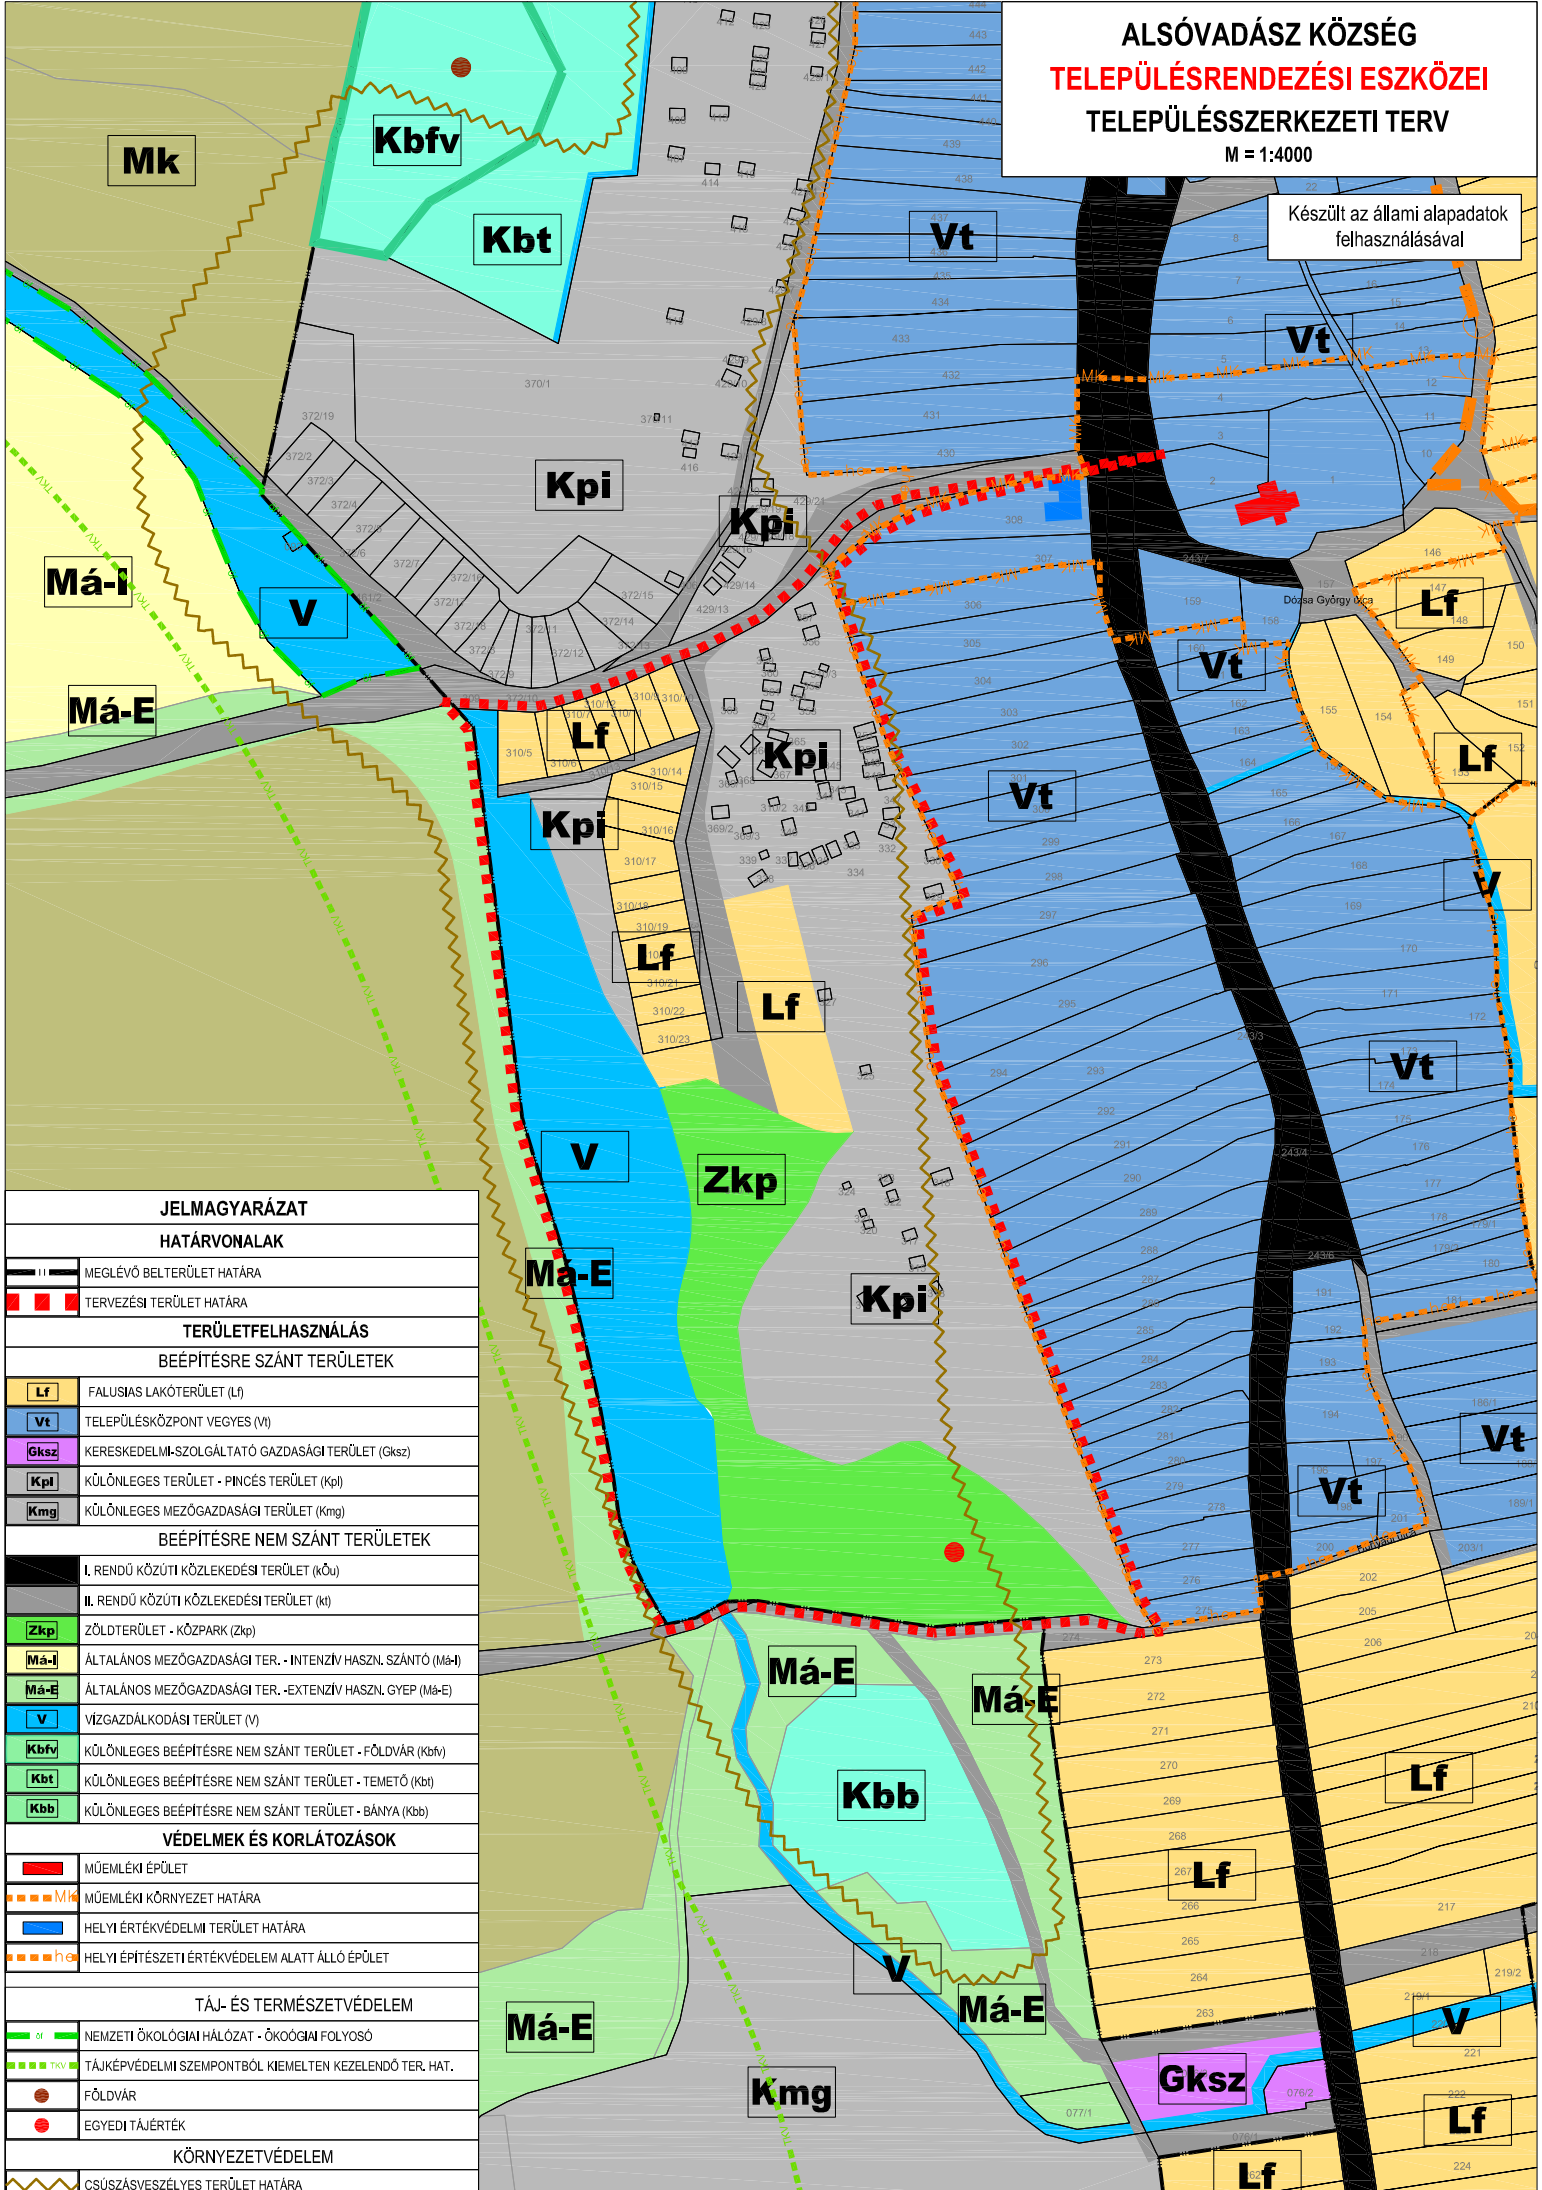

JELMAGYARÁZAT	
HATÁRVONALAK	
	MEGLÉVŐ BELTERÜLET HATÁRA
	TERVEZÉSI TERÜLET HATÁRA
TERÜLETFELHASZNÁLÁS	
BEÉPÍTÉSRE SZÁNT TERÜLETEK	
	LF FALUSIAS LAKÓTERÜLET (Lf)
	Vt TELEPÜLÉSKÖZPONT VEGYES (Vt)
	Gksz KERESKEDELMI-SZOLGÁLTATÓ GAZDASÁGI TERÜLET (Gksz)
	Kpi KÜLÖNLEGES TERÜLET - PINCÉS TERÜLET (Kpi)
	Kmg KÜLÖNLEGES MEZŐGAZDASÁGI TERÜLET (Kmg)
BEÉPÍTÉSRE NEM SZÁNT TERÜLETEK	
	I. RENDŰ KÖZÚTI KÖZLEKEDÉSI TERÜLET (kőu)
	II. RENDŰ KÖZÚTI KÖZLEKEDÉSI TERÜLET (ki)
	Zkp ZÖLDTERÜLET - KÖZPARK (Zkp)
	Má-I ÁLTALÁNOS MEZŐGAZDASÁGI TER. - INTENZÍV HASZN. SZÁNTÓ (Má-I)
	Má-E ÁLTALÁNOS MEZŐGAZDASÁGI TER. - EXTENZÍV HASZN. GYEP (Má-E)
	V VÍZGAZDÁLKODÁSI TERÜLET (V)
	Kbvf KÜLÖNLEGES BEÉPÍTÉSRE NEM SZÁNT TERÜLET - FÖLDVÁR (Kbvf)
	Kbt KÜLÖNLEGES BEÉPÍTÉSRE NEM SZÁNT TERÜLET - TEMETŐ (Kbt)
	Kbb KÜLÖNLEGES BEÉPÍTÉSRE NEM SZÁNT TERÜLET - BÁNYA (Kbb)
VÉDELMEK ÉS KORLÁTOZÁSOK	
	MŰEMLEKI ÉPÜLET
	MŰEMLEKI KÖRNYEZET HATÁRA
	HELYI ÉRTÉKVÉDELMI TERÜLET HATÁRA
	HELYI ÉPÍTÉSZETI ÉRTÉKVÉDELME ALATT ÁLLÓ ÉPÜLET
TÁJ- ÉS TERMÉSZETVÉDELME	
	NEMZETI ÖKOLÓGIAI HÁLÓZAT - ÖKOLOGIAI FOLYÓSÓ
	TÁJKÉPVÉDELMI SZEMPONTBÓL KIEMELTEN KEZELENDŐ TER. HAT.
	FÖLDVÁR
	EGYEDI TÁJÉRTÉK
KÖRNYEZETVÉDELME	
	CSÚSZÁSVESZÉLYES TERÜLET HATÁRA